


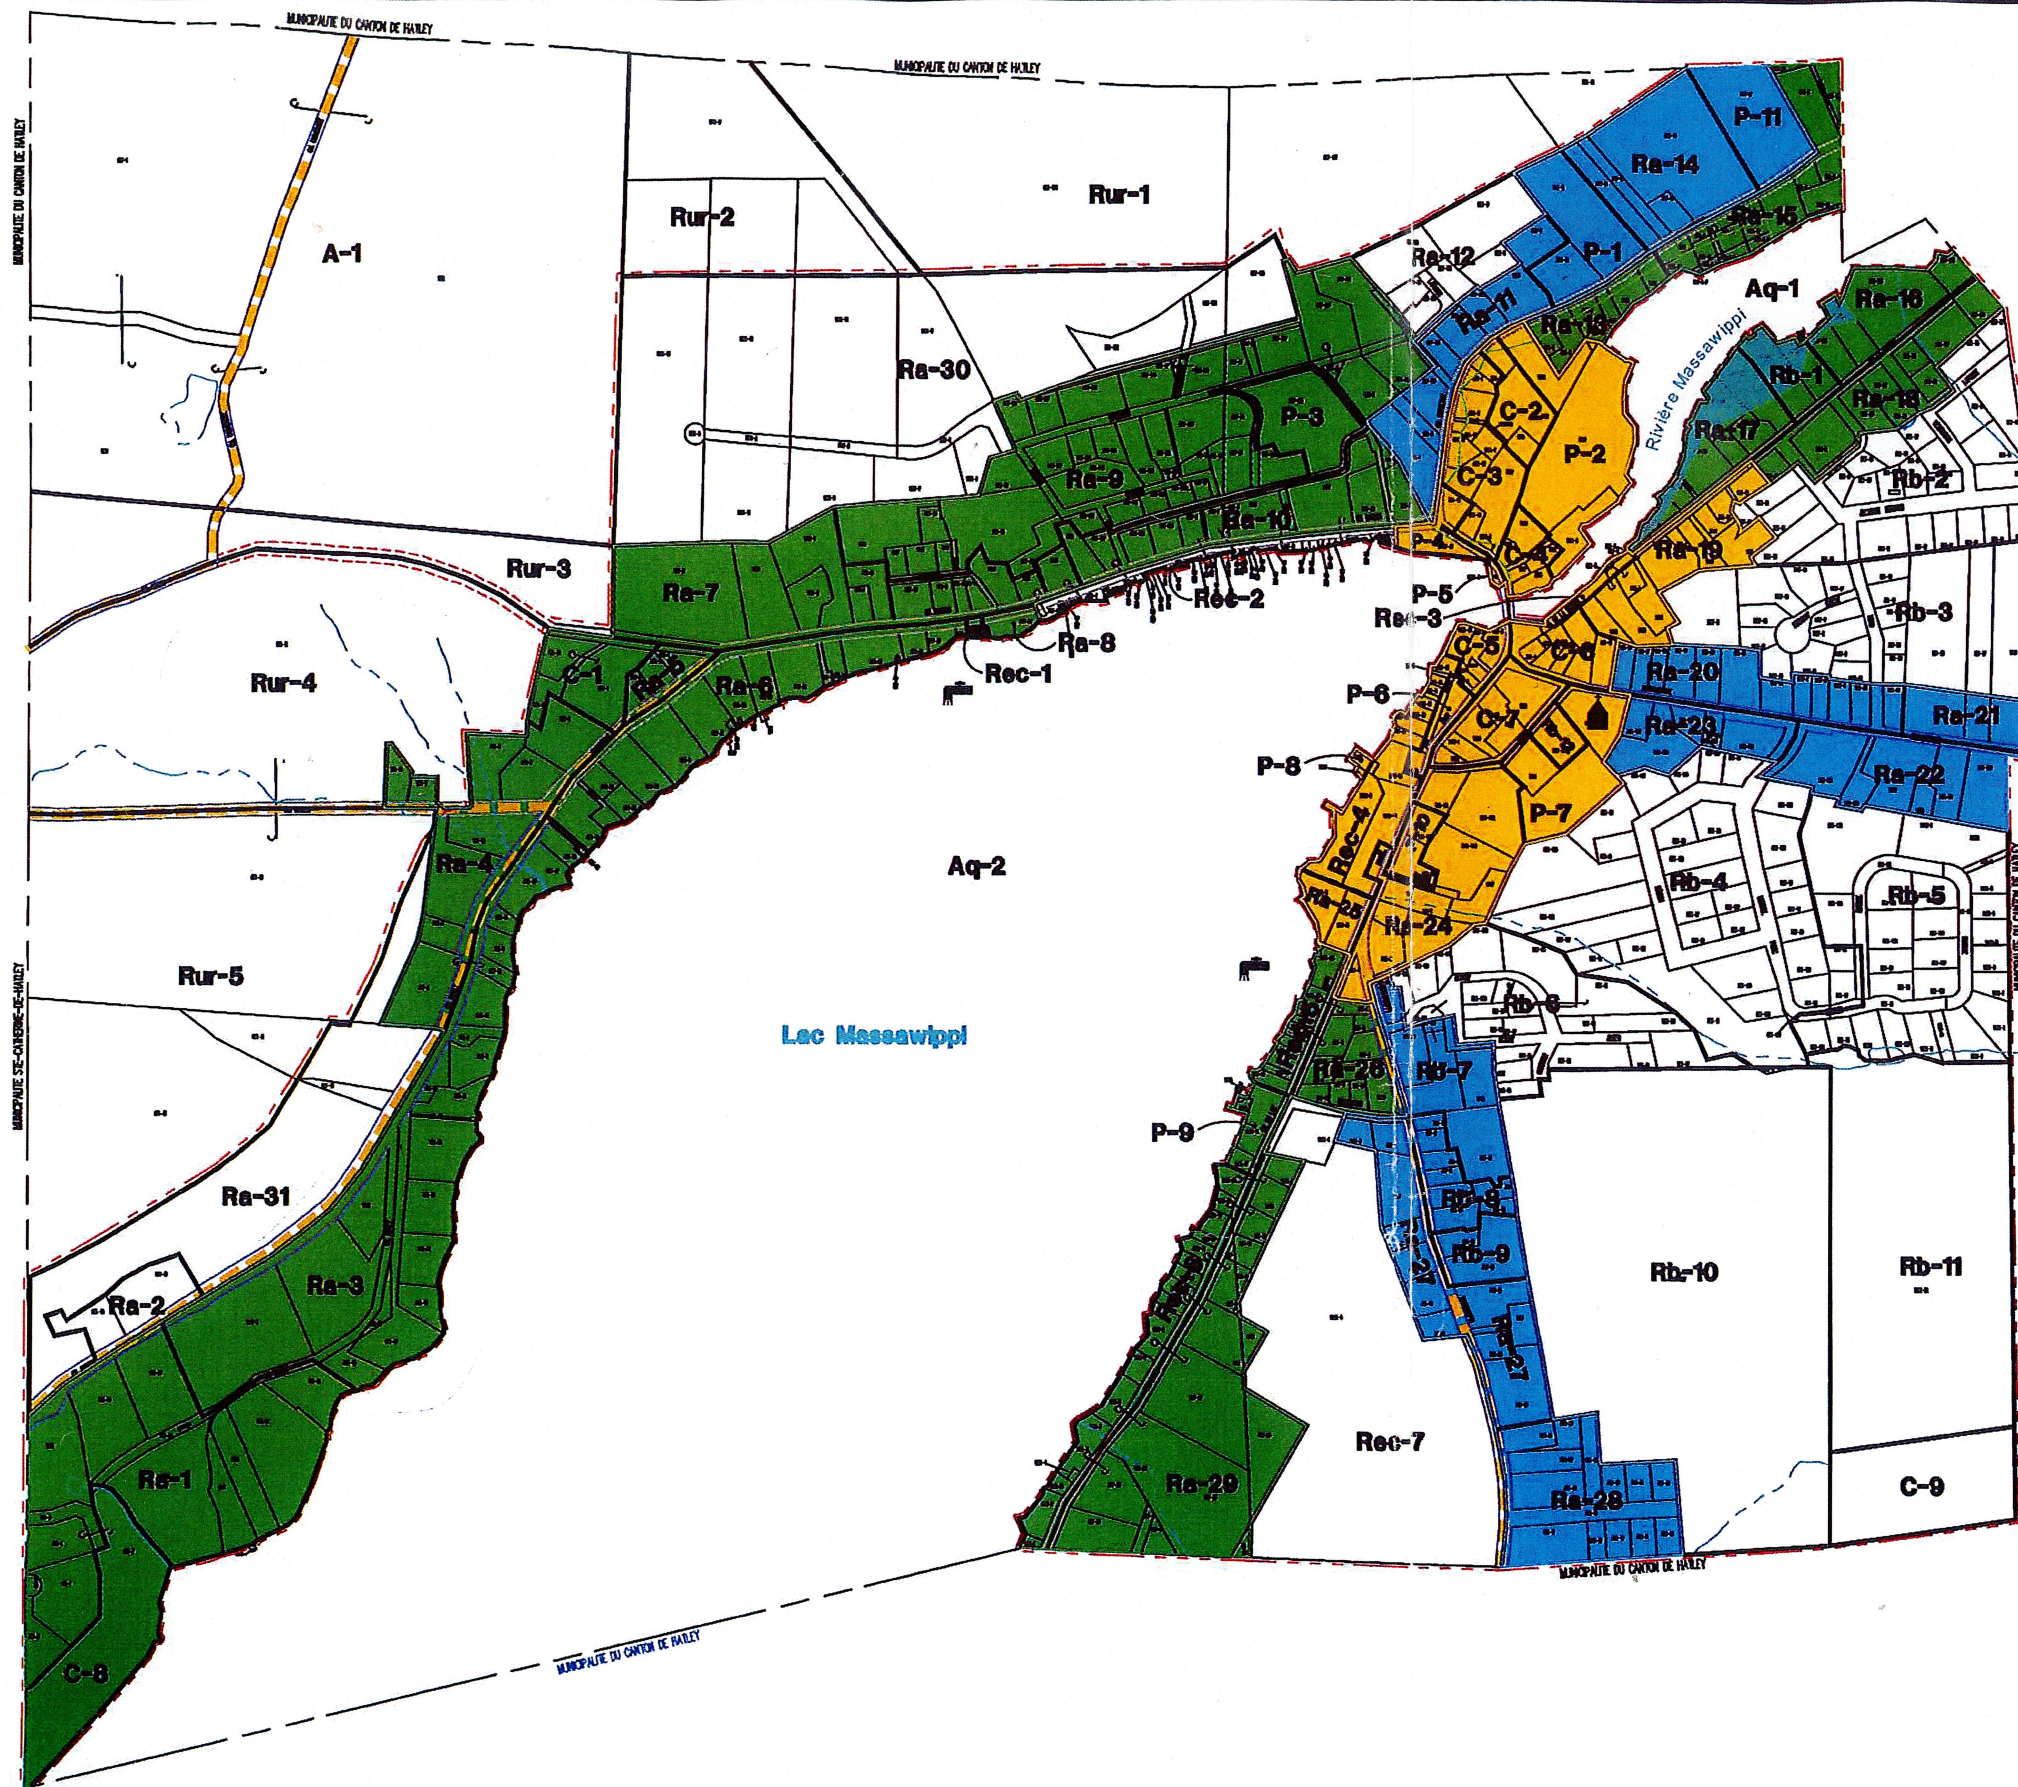

Village de NORTH HATLEY

SECTEURS ASSUJETTIS AUX P.I.I.A.

Légende

Zone :



- P.I.I.A. d'intégration supérieur
- P.I.I.A. d'intégration intermédiaire
- P.I.I.A. d'insertion



Chargé de projet: D. Bonsant, Urbaniste

Dessiné par: R. FORTIER

Approuvé par: D. Bonsant, Urbaniste

Dossier: NHAM-071

Date: 27 mai 205

Plan no: NHAM-071-U01

FEUILLET 1 de 1



GROUPE TEKNIKA